


**מפרט טכני:**

- הרשת בנויה מחוט מגולוון בתוספת צבע פוליאסטר בתנור.
- חיבור הרשתות לעמוד יוצר הקשחה בצידי הרשת בנוסף להקשחה העליונה והתחתונה.
- בכמויות מעל 1000 מ' ניתן להזמין בגבהים ובצבעים לפי דרישת המזמין.
- בשיפועים יש להשתמש בעמודי קפיצה לפי הזמנה מיוחדת.
- הגדר בנויה להרכבה עצמית בשיטת עשה זאת בעצמך.
- הגדר מהווה בסיס מעולה לצמחייה מטפסת.
- הגדר משמשת לתיחום ולהגנת גינות וגנים ציבוריים.

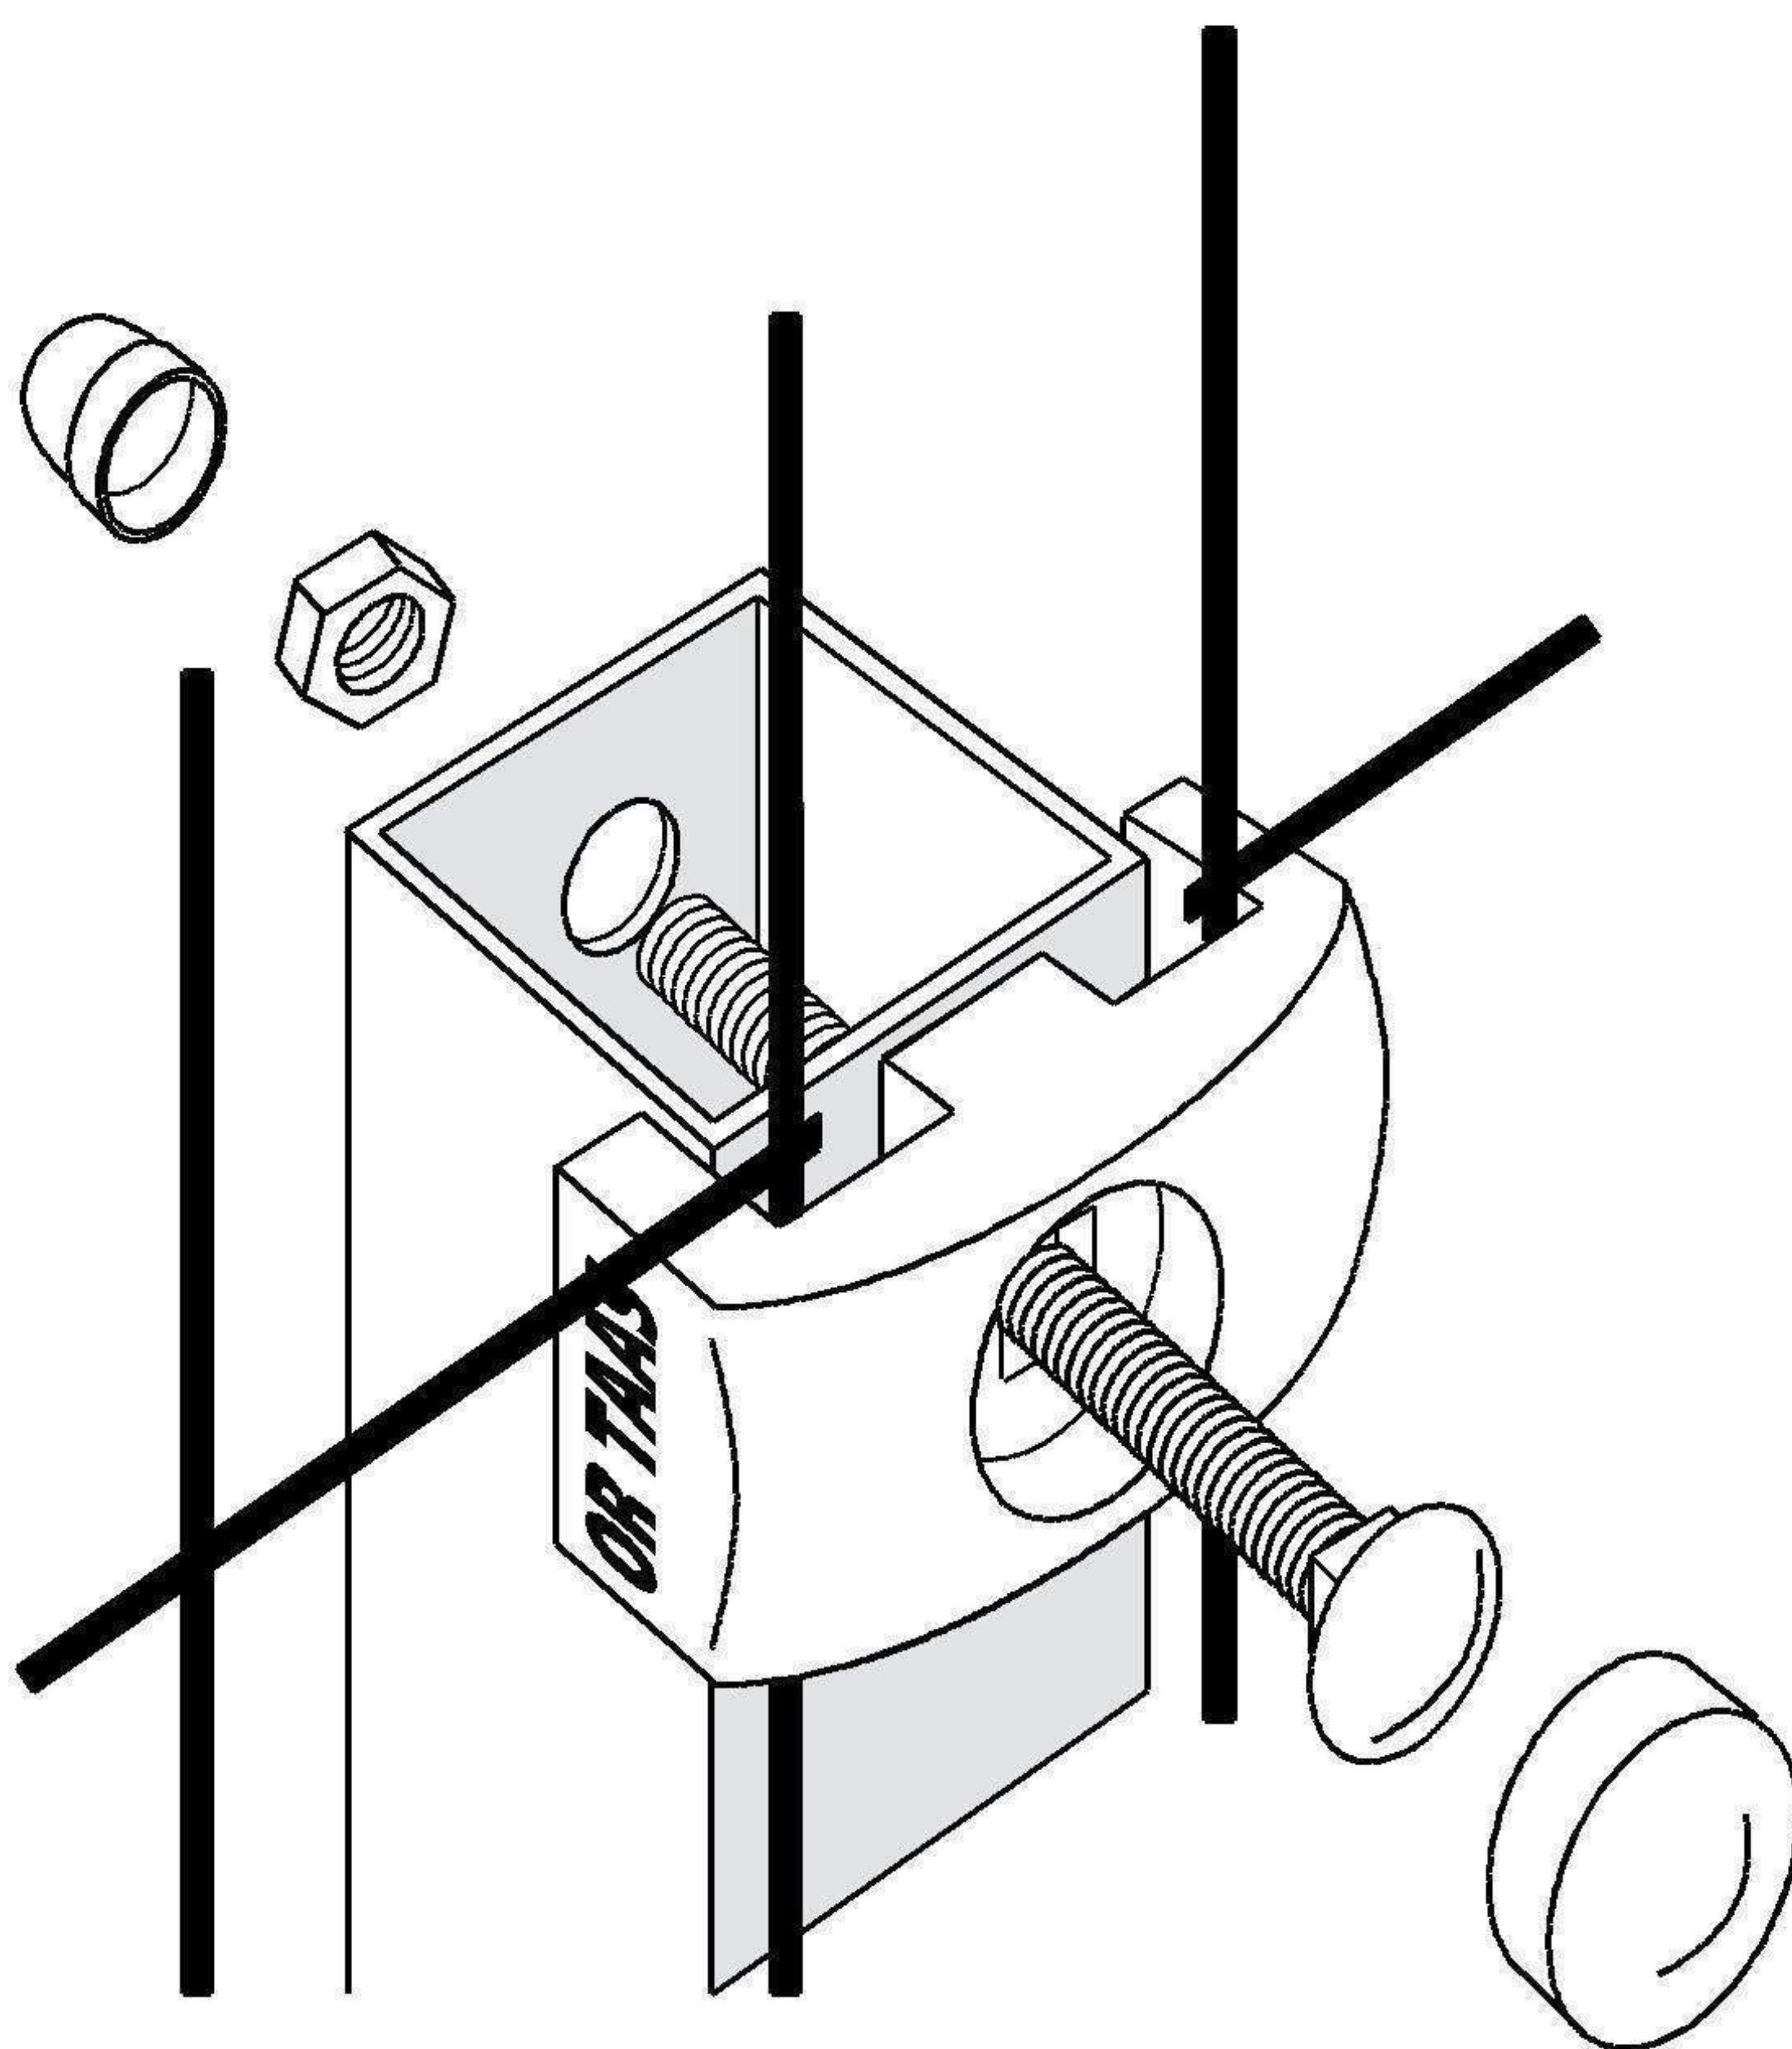

**פרט מחבר דקורטיבי**  
 (בהזמנה מיוחדת)

**פרט קפיצה/שיפוע**

