


איילון עם קרן

אדורם גידור ופיתוח


כל שיטות הגידור - אזרחי ובטחוני
שערים אוטומטיים ומיגון אלקטרוני

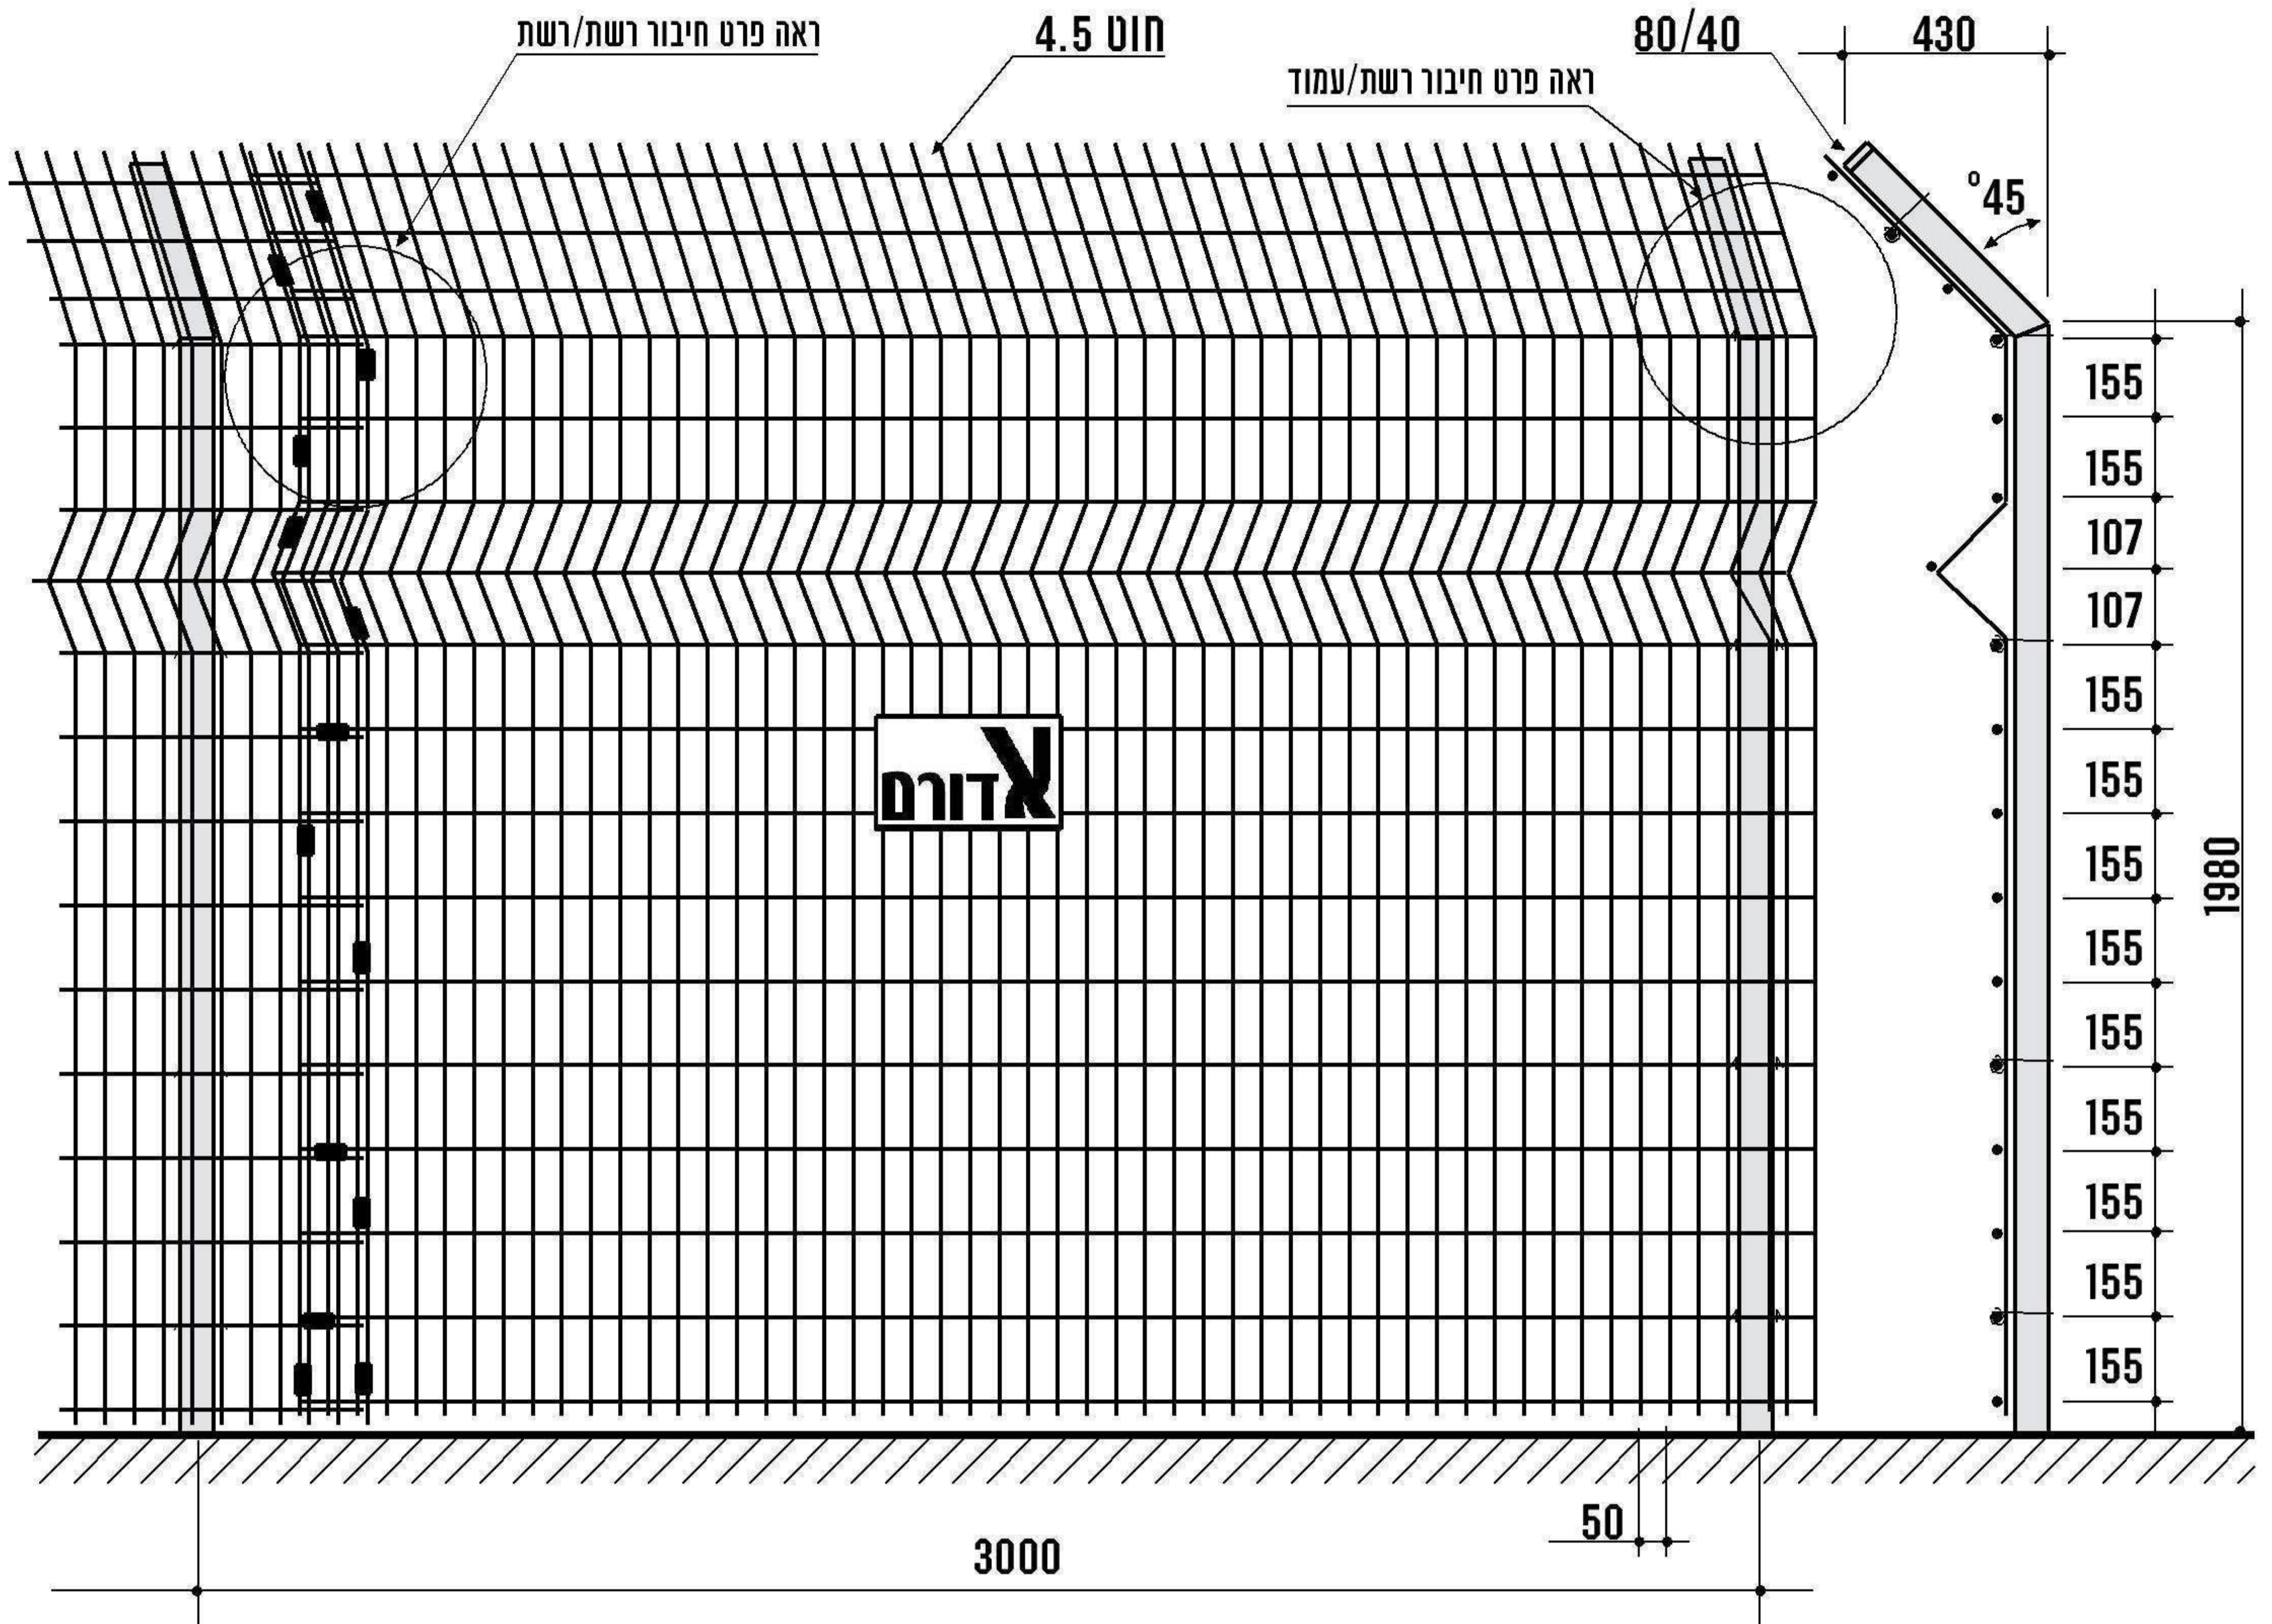


מפרט טכני:

- גבהים אפשריים 1300-2400 מ"מ.
- כל חלקי הגדר מגולוונים בחם, עובי הגיליון כ- 70 מיקרון.
- אפשרות צביעה בתנור לעמודים בנפרד או לעמודים ולרשתות.
- יש לעגן תמיכות לאורך הגדר לכל עמוד חמישי, עמודי פינה ועמודי קצה - מפרופיל 60/40/2.2.
- יש לדאוג שהחיבור בין הרשתות יהיה קרוב ככל האפשר לעמוד.
- מבנה הרשת יכול להשתנות בהתאם לבקשת המזמין, לדוגמא: 200/50/4.5 או 150/75/4.5.
- ניתן לקבל את עמודי הגדר מפרופיל 80/40.
- אורך הרשת 3200.

פרטי חיבור

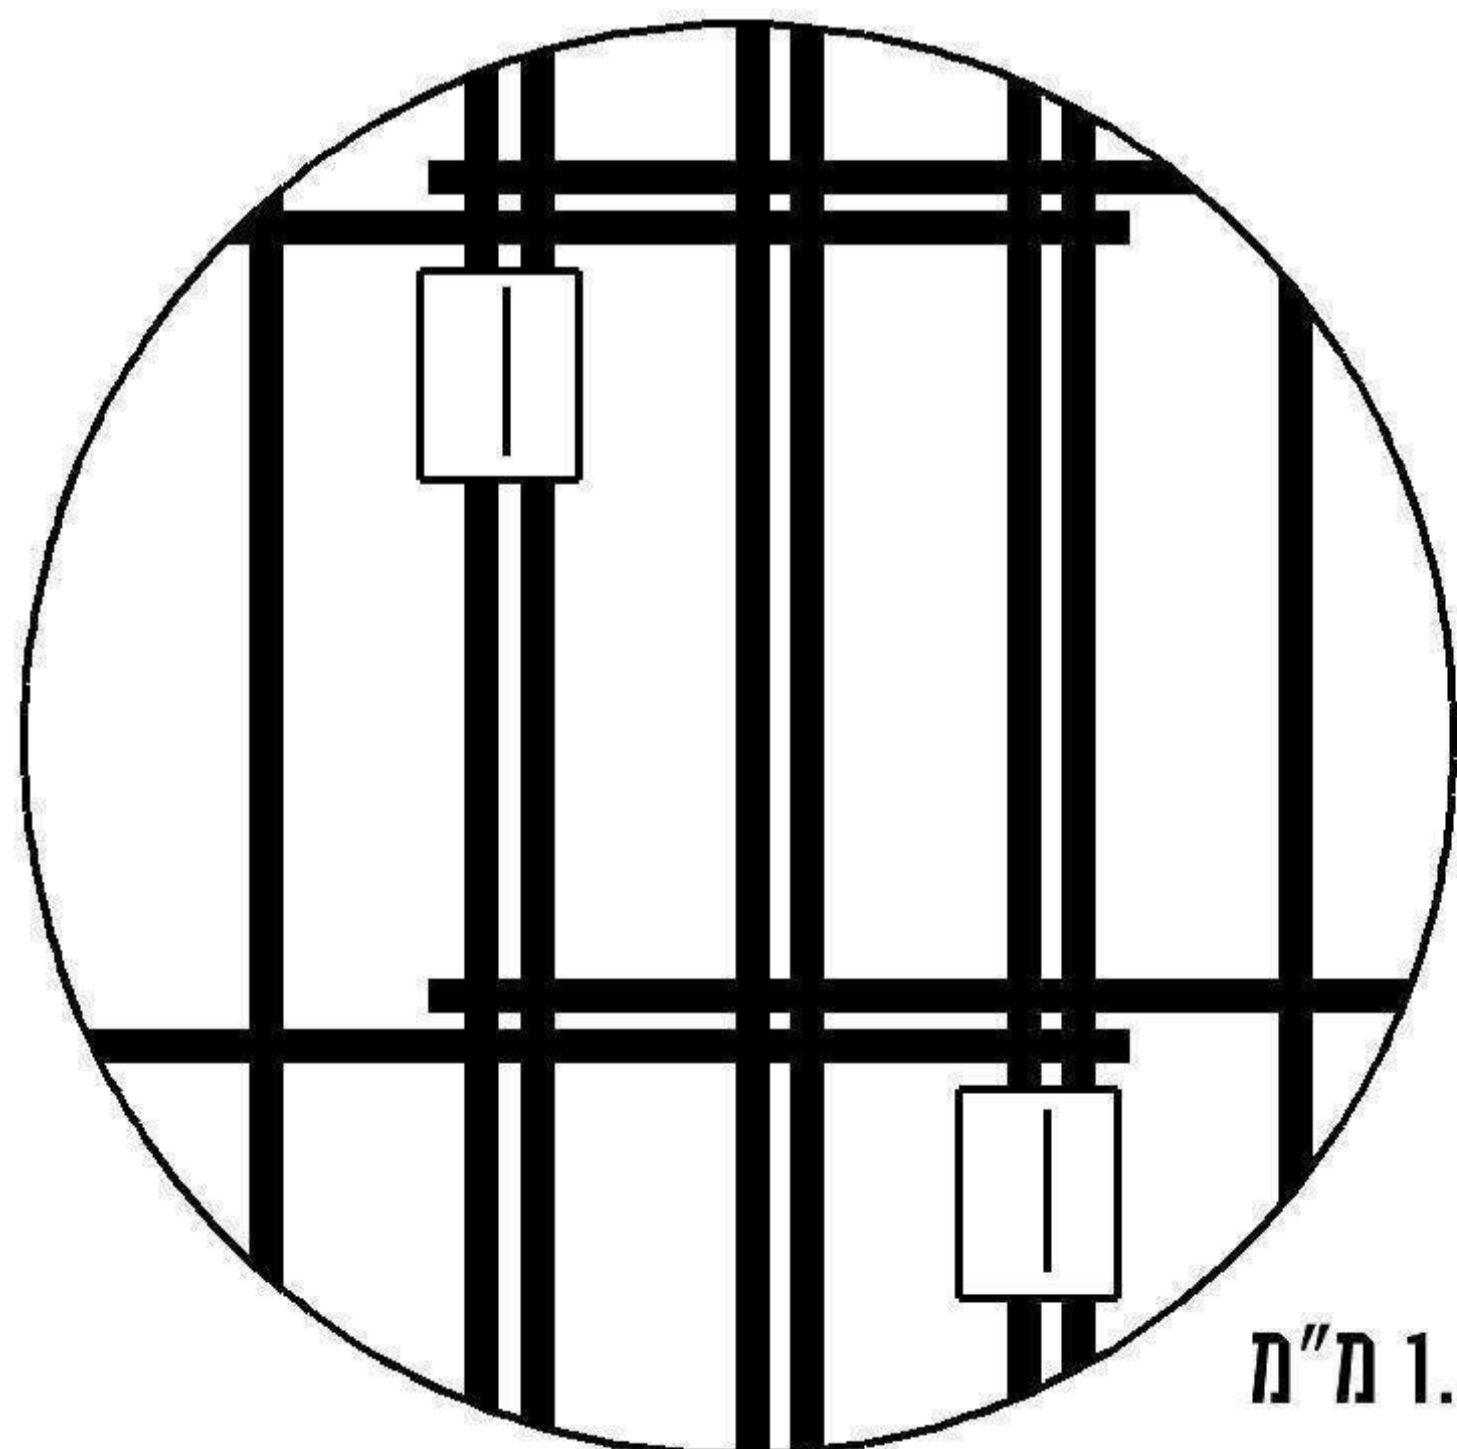

פרט חיבור רשת לרשת:
קליפס נירוסטה 1.5 מ"מ

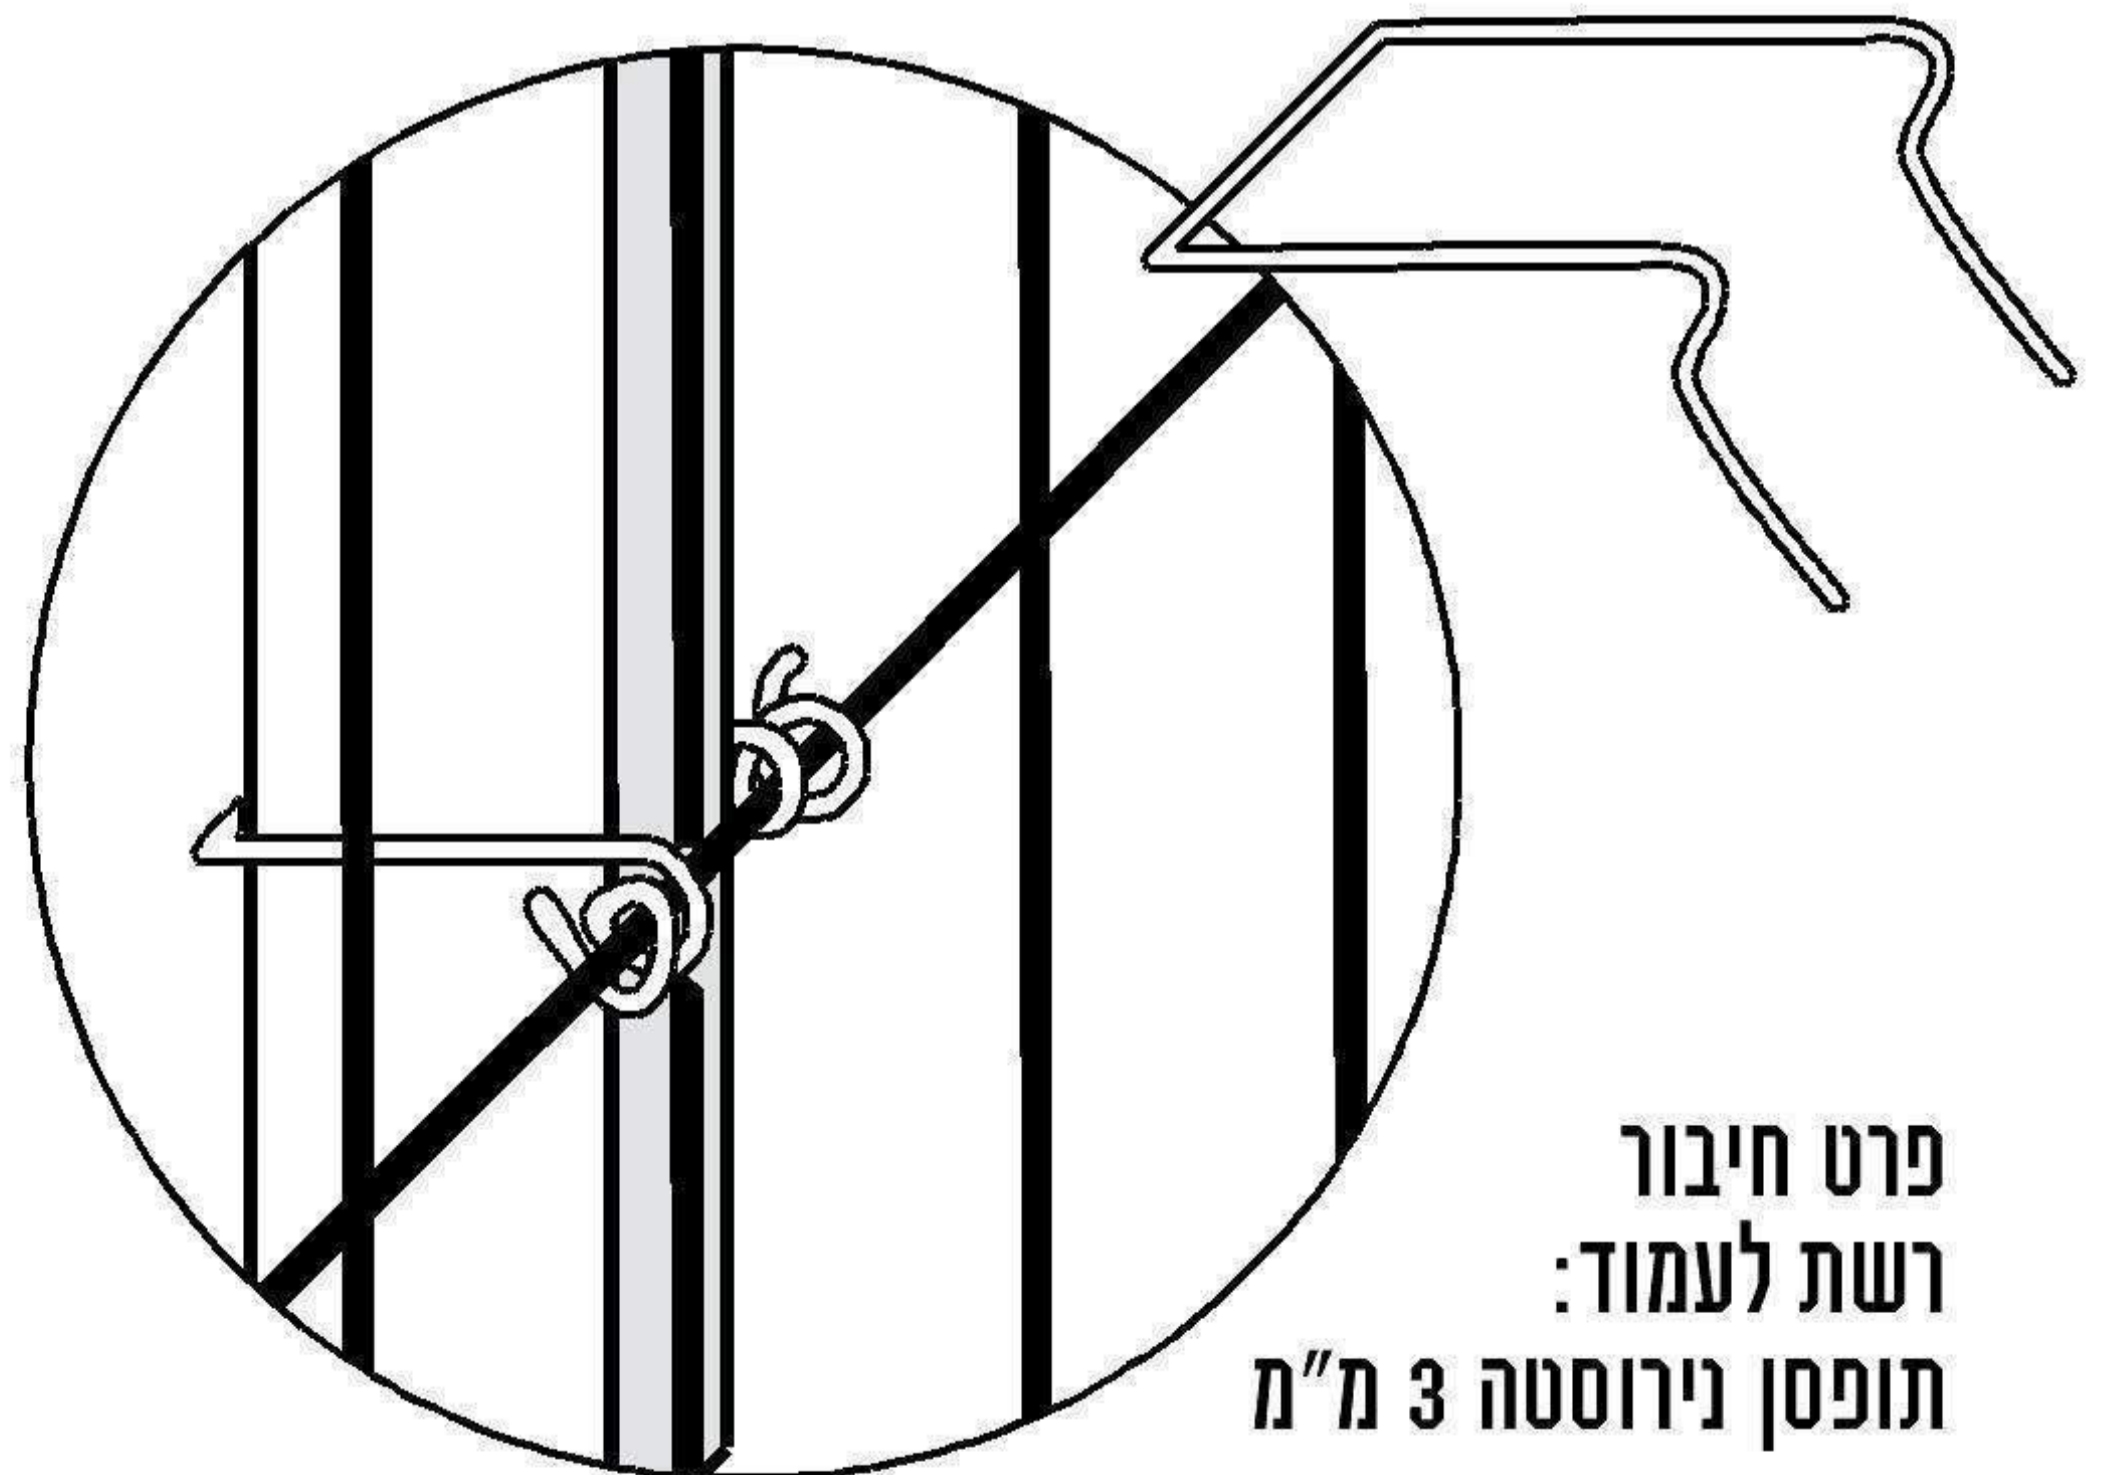

פרט חיבור רשת לעמוד:
תופסן נירוסטה 3 מ"מ